
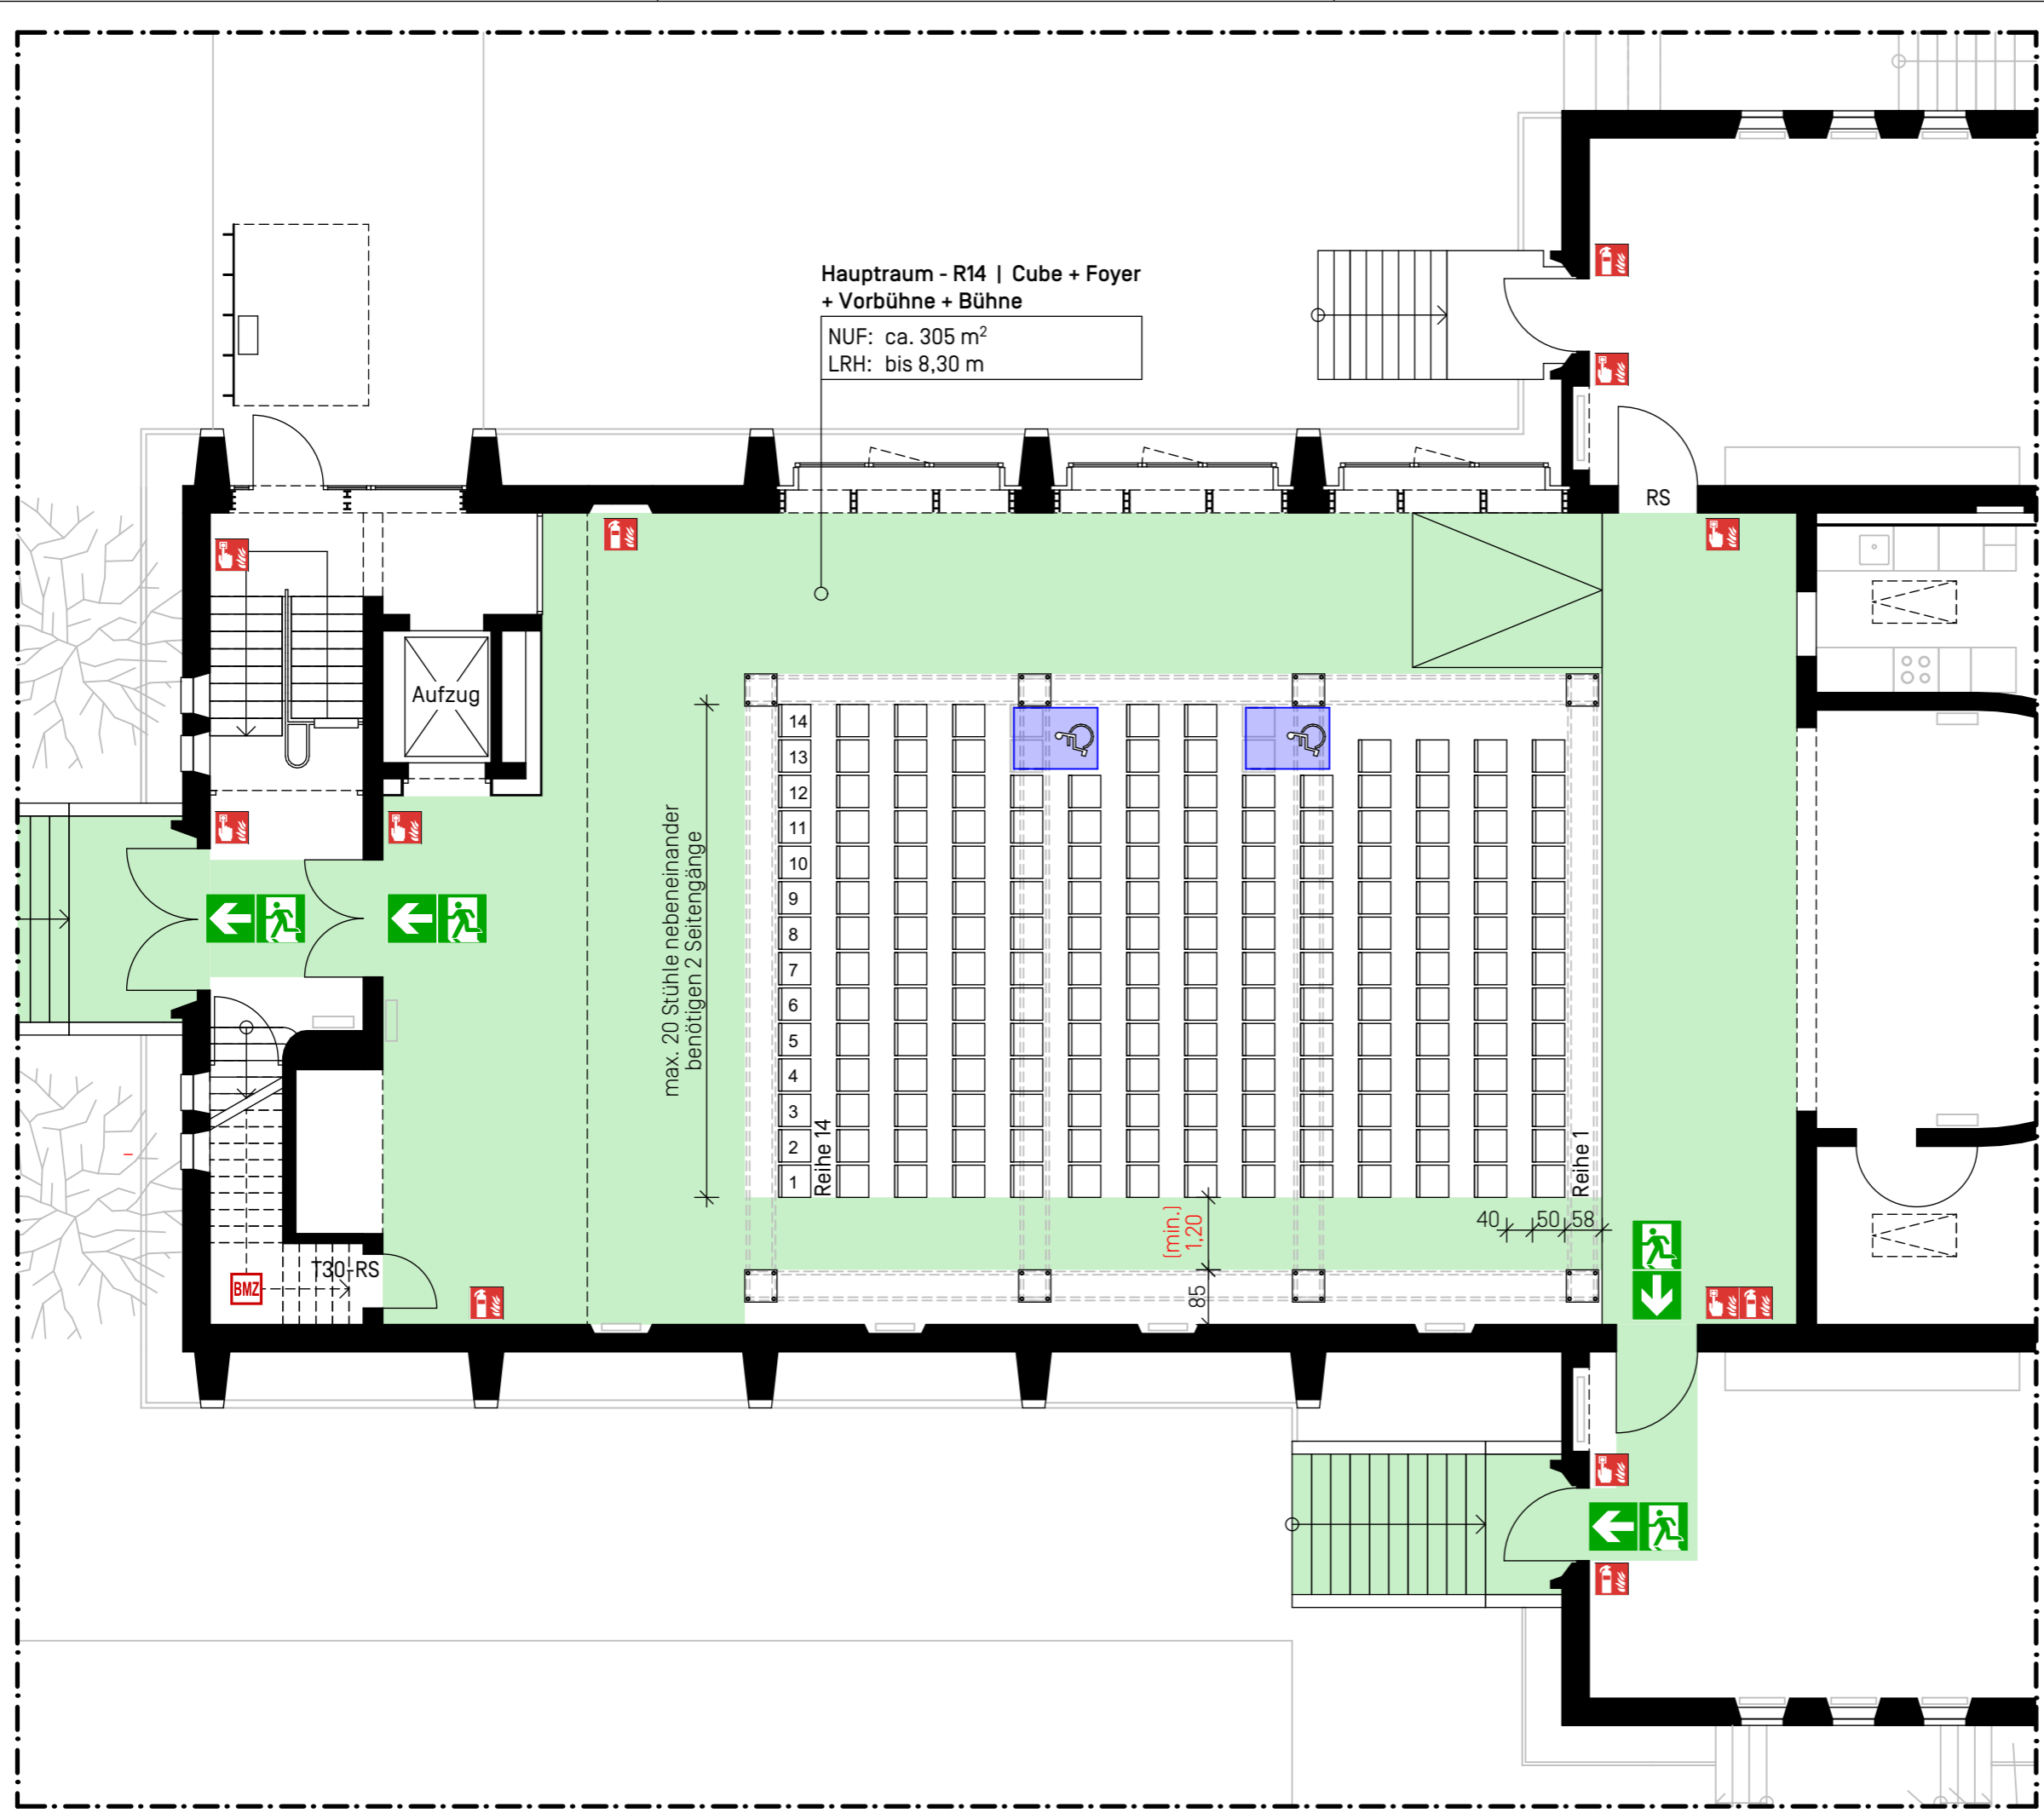


Hauptraum - R14 | Cube + Foyer  
 + Vorbühne + Bühne  
 NUF: ca. 305 m<sup>2</sup>  
 LRH: bis 8,30 m

Variante-1-Vortrag:  
 174 Sitzplätze + 2 für Rollstuhlbenutzer  
 Rettungswegbreite: min. 1,20m  
 In Reihen angeordnete Sitzplätze müssen untereinander unverrückbar befestigt sein.  
 Zwischen den Sitzplatzreihen ist eine lichte Durchgangsbreite von mindestens 0,40 m vorhanden sein.

 <b>Stadt Heidelberg</b>	
<b>Chapel Heidelberg-Südstadt</b> Rheinstr. 12_4	
Projektnummer : 19-408	Bauherr : <b>Stadt Heidelberg</b> vertreten durch Amt für Liegenschaften und Konversion Marktplatz 10, 69117 Heidelberg
Planung: ap88 Architektenpartnerschaft Bellm-Löffel-Lubs-Träger Sickingenstrasse 39 69126 Heidelberg Fon 06221-502577-0 Fax 06221-162779	Plannr.: BS_V1 Massstab: 1:100
<b>Versammlung Variante - 1 Vortrag</b>	Format: DIN A3
Gez./Datum: ap88 MJ 14.07.2021	




Hauptraum - R14 | Cube + Foyer  
 + Vorbühne + Bühne  
 NUF: ca. 305 m<sup>2</sup>  
 LRH: bis 8,30 m

max. 20 Stühle nebeneinander  
 benötigten 2 Seitengänge

**Variante-2-Vortrag:**  
 185 Sitzplätze + 2 für Rollstuhlbenutzer  
 Rettungswegbreite: min. 1,20m  
 In Reihen angeordnete Sitzplätze müssen untereinander unverrückbar befestigt sein.  
 Zwischen den Sitzplatzreihen ist eine lichte Durchgangsbreite von mindestens 0,40 m vorhanden sein.  
 Zwischen den beiden Seitengängen dürfen max. 20 Sitzplätze angeordnet sein.

 <b>Stadt Heidelberg</b>	
<b>Chapel Heidelberg-Südstadt</b> Rheinstr. 12_4	
Projektnummer : 19-408	Bauherr : <b>Stadt Heidelberg</b> vertreten durch Amt für Liegenschaften und Konversion Marktplatz 10, 69117 Heidelberg
Planung: ap88 Architektenpartnerschaft Bellm-Löffel-Lubs-Trager Sickingerstrasse 39 69126 Heidelberg Fon 06221-502577-0 Fax 06221-162779	Plannr.: BS_V2 Massstab: 1:100
<b>Versammlung Variante - 2 Vortrag</b>	Gez./Datum: ap88 MJ 14.07.2021 Format: DIN A3

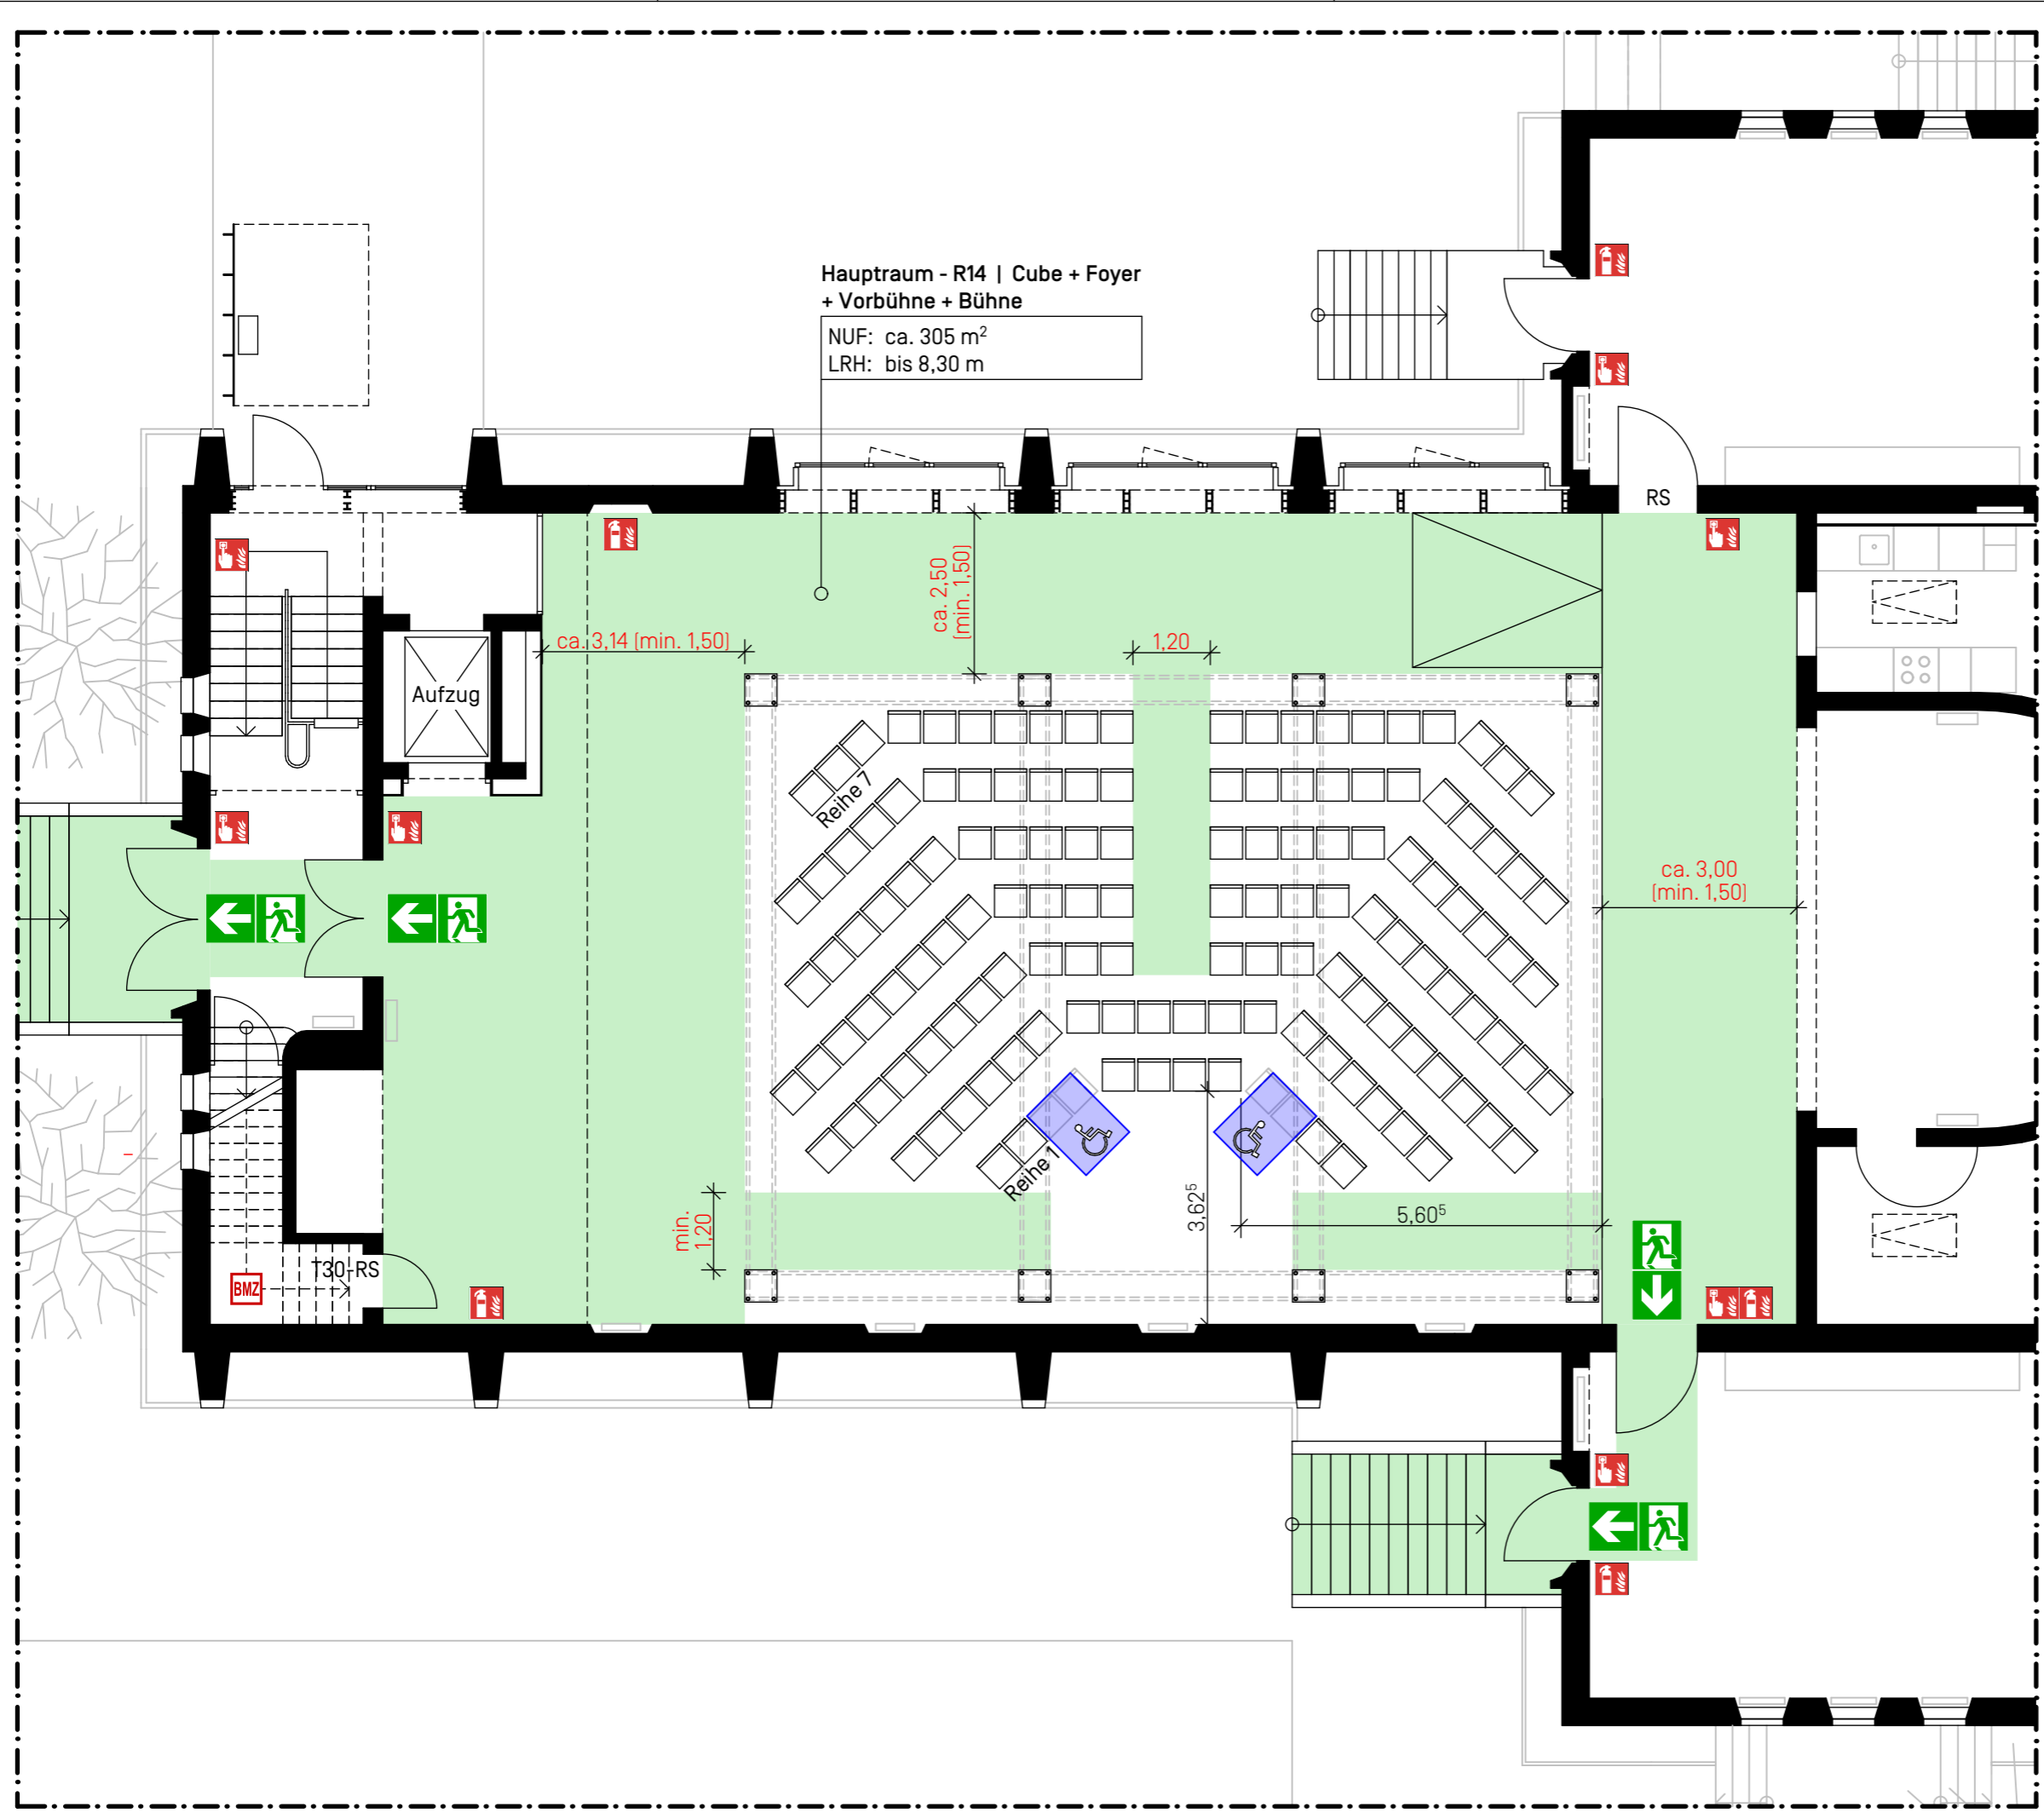

**Variante-5-Vortrag:**

136 Sitzplätze +2 für Rollstuhlbenutzer

Rettungswegbreite: min.1,20m

In Reihen angeordnete Sitzplätze müssen untereinander unverrückbar befestigt sein.

Zwischen den Sitzplatzreihen ist eine lichte Durchgangsbreite von mindestens 0,40 m vorhanden sein.

Zwischen zwei Seitengängen dürfen max. 20 Sitzplätze angeordnet sein.

 <b>Stadt Heidelberg</b>	
<b>Chapel Heidelberg-Südstadt</b> Rheinstr. 12_4	
Projektnummer : 19-408	Bauherr : <b>Stadt Heidelberg</b> vertreten durch Amt für Liegenschaften und Konversion Marktplatz 10, 69117 Heidelberg
Planung: ap88 Architektenpartnerschaft Bellm-Löffel-Lubs-Träger Sickingerstrasse 39 69126 Heidelberg Fon 06221-502577-0 Fax 06221-162779	Plannr.: BS_V5 Massstab: 1:100
<b>Versammlung Variante - 5 Vortrag</b>	Gez./Datum: ap88 MJ 14.07.2021
Format: DIN A3	