

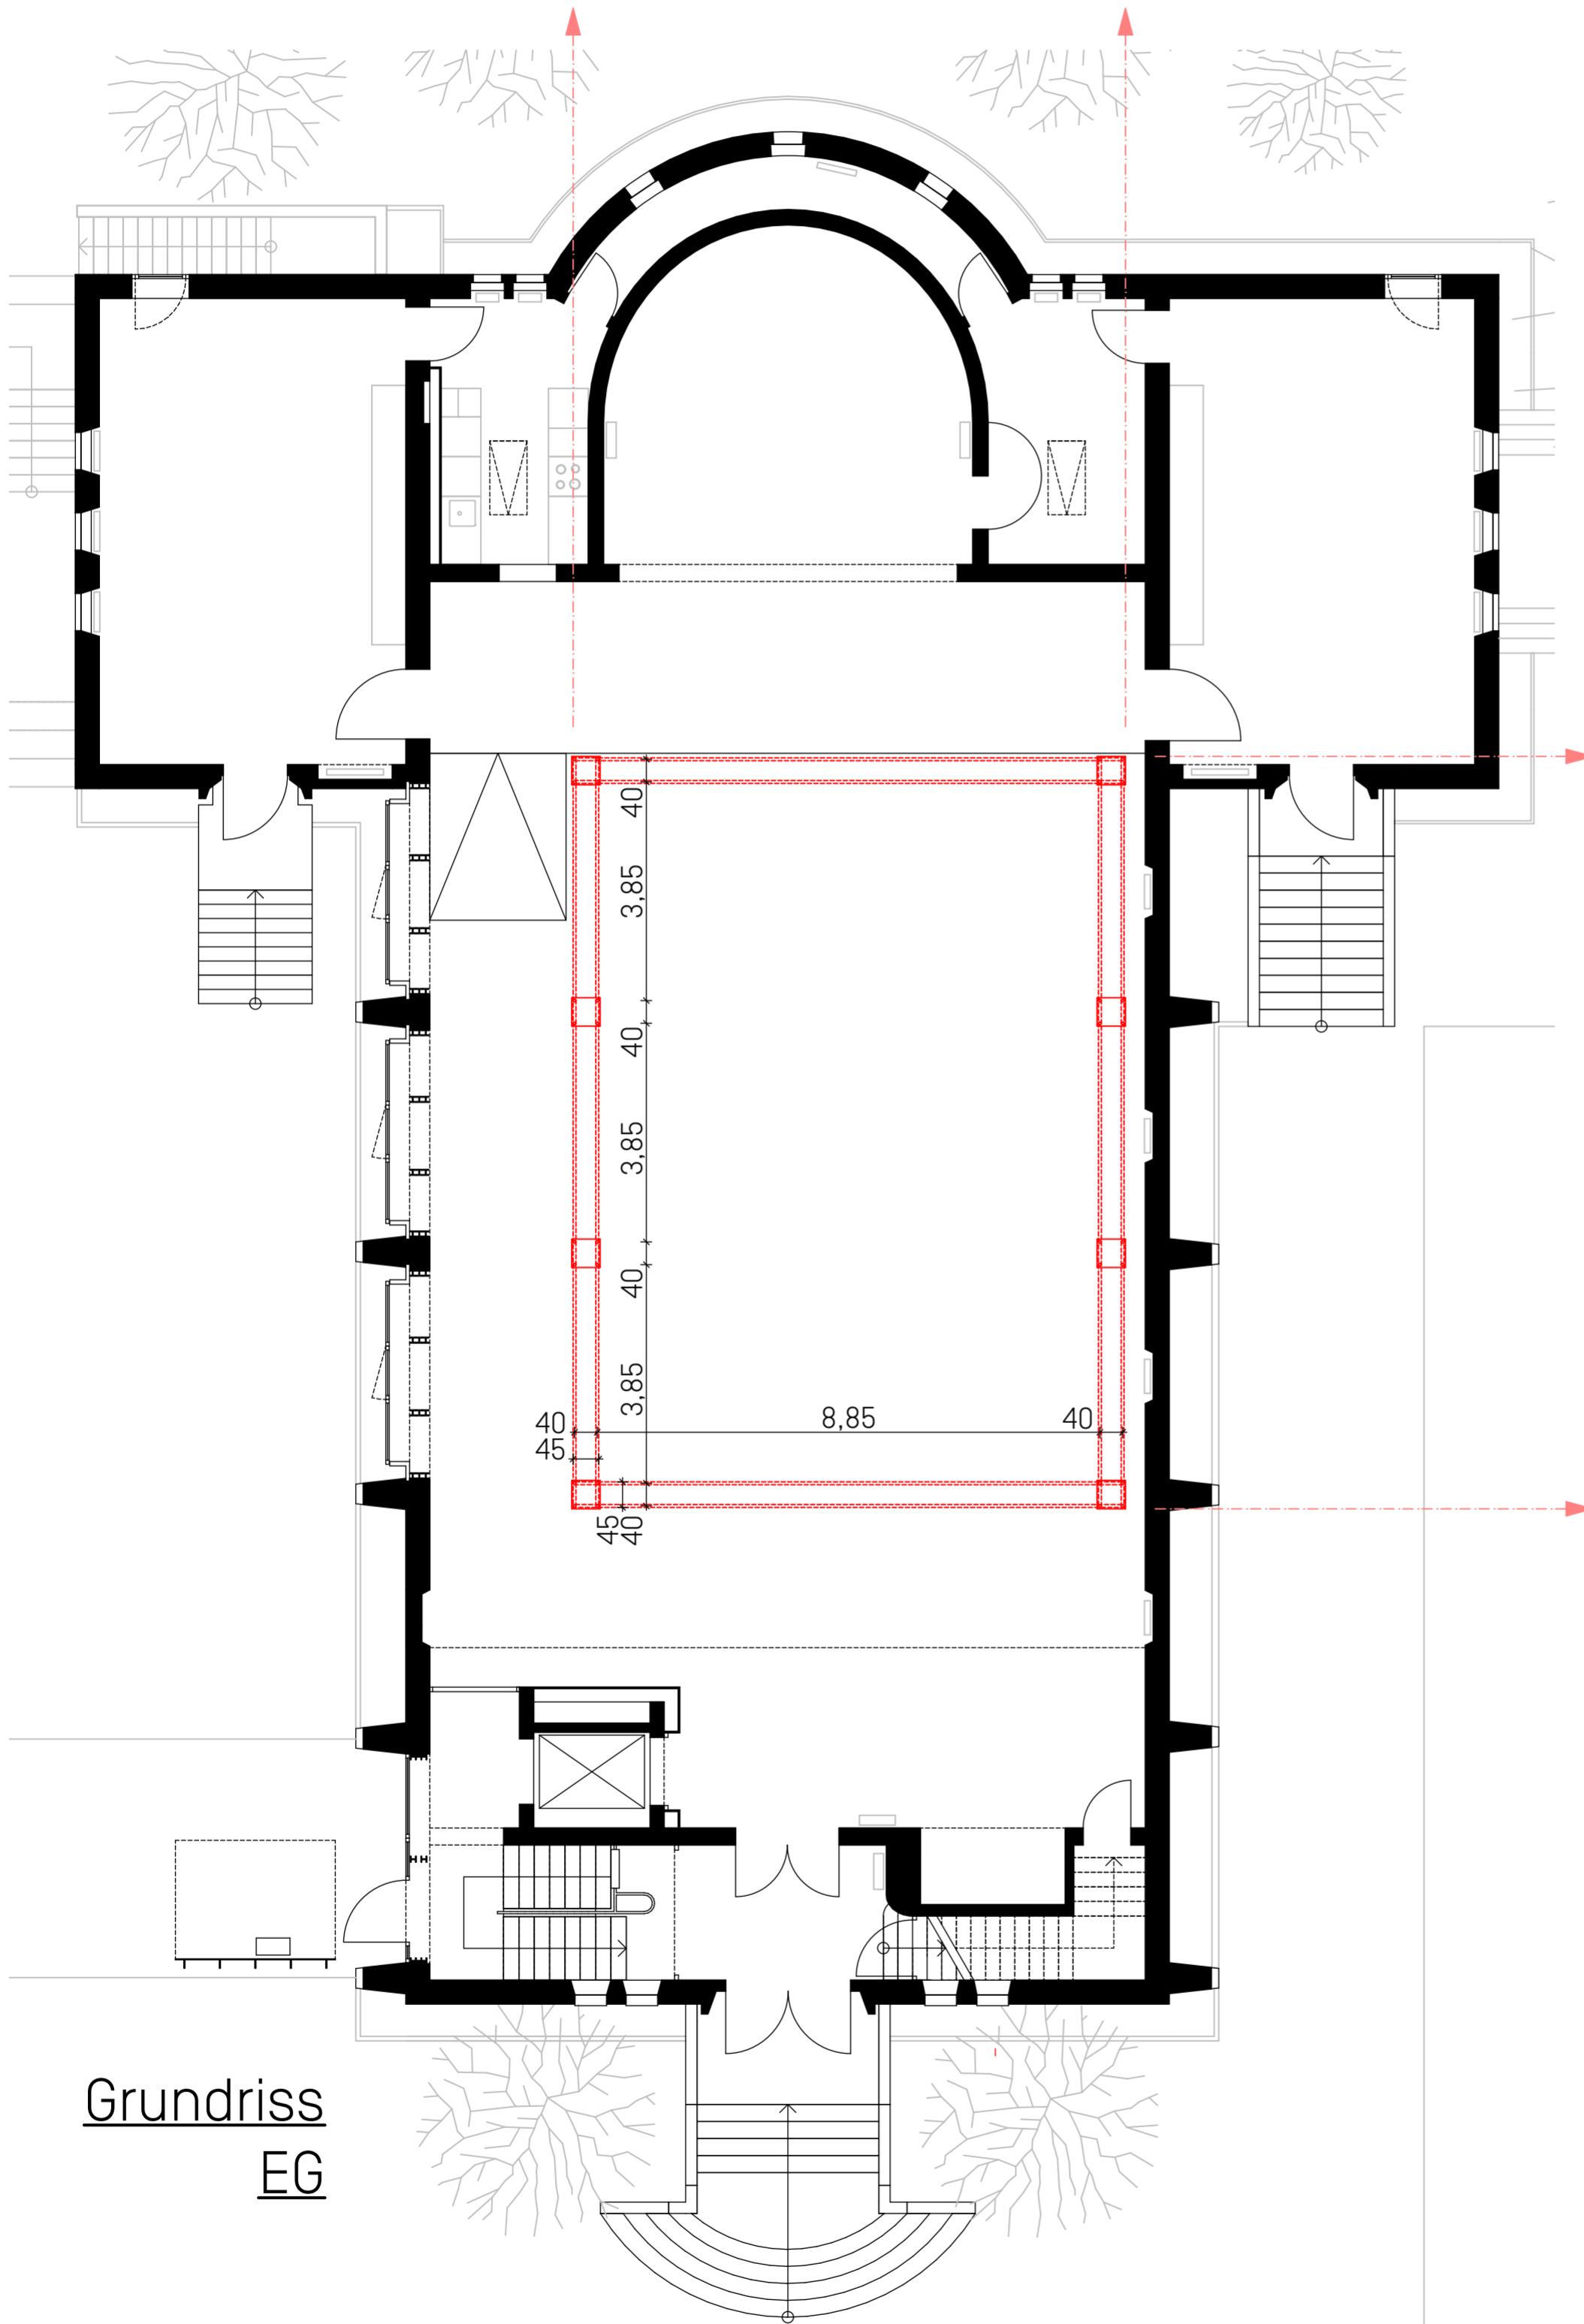


Schnitt EG  
Quer

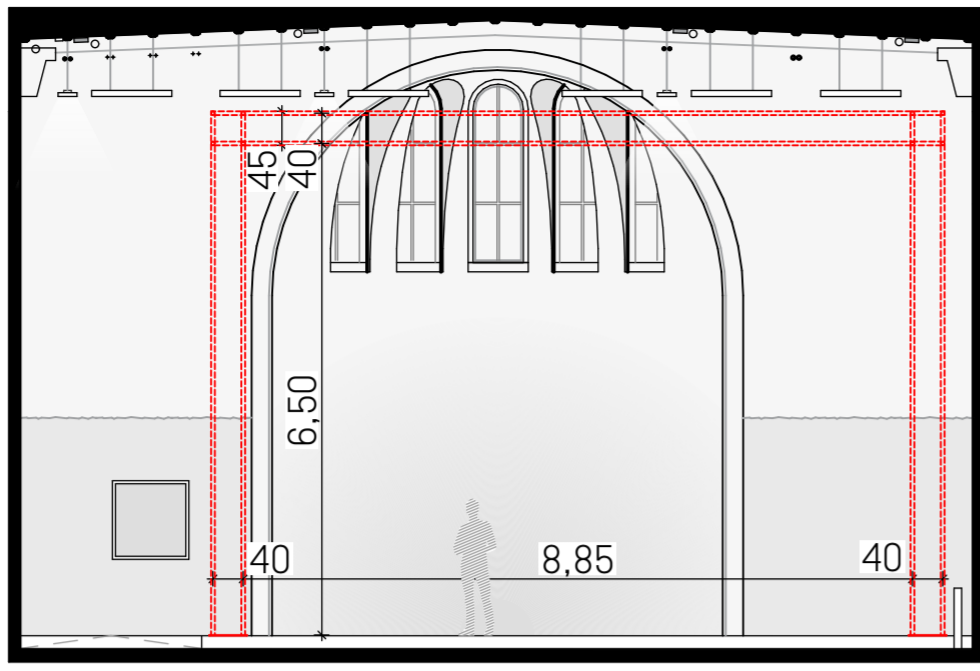

Grundriss  
EG

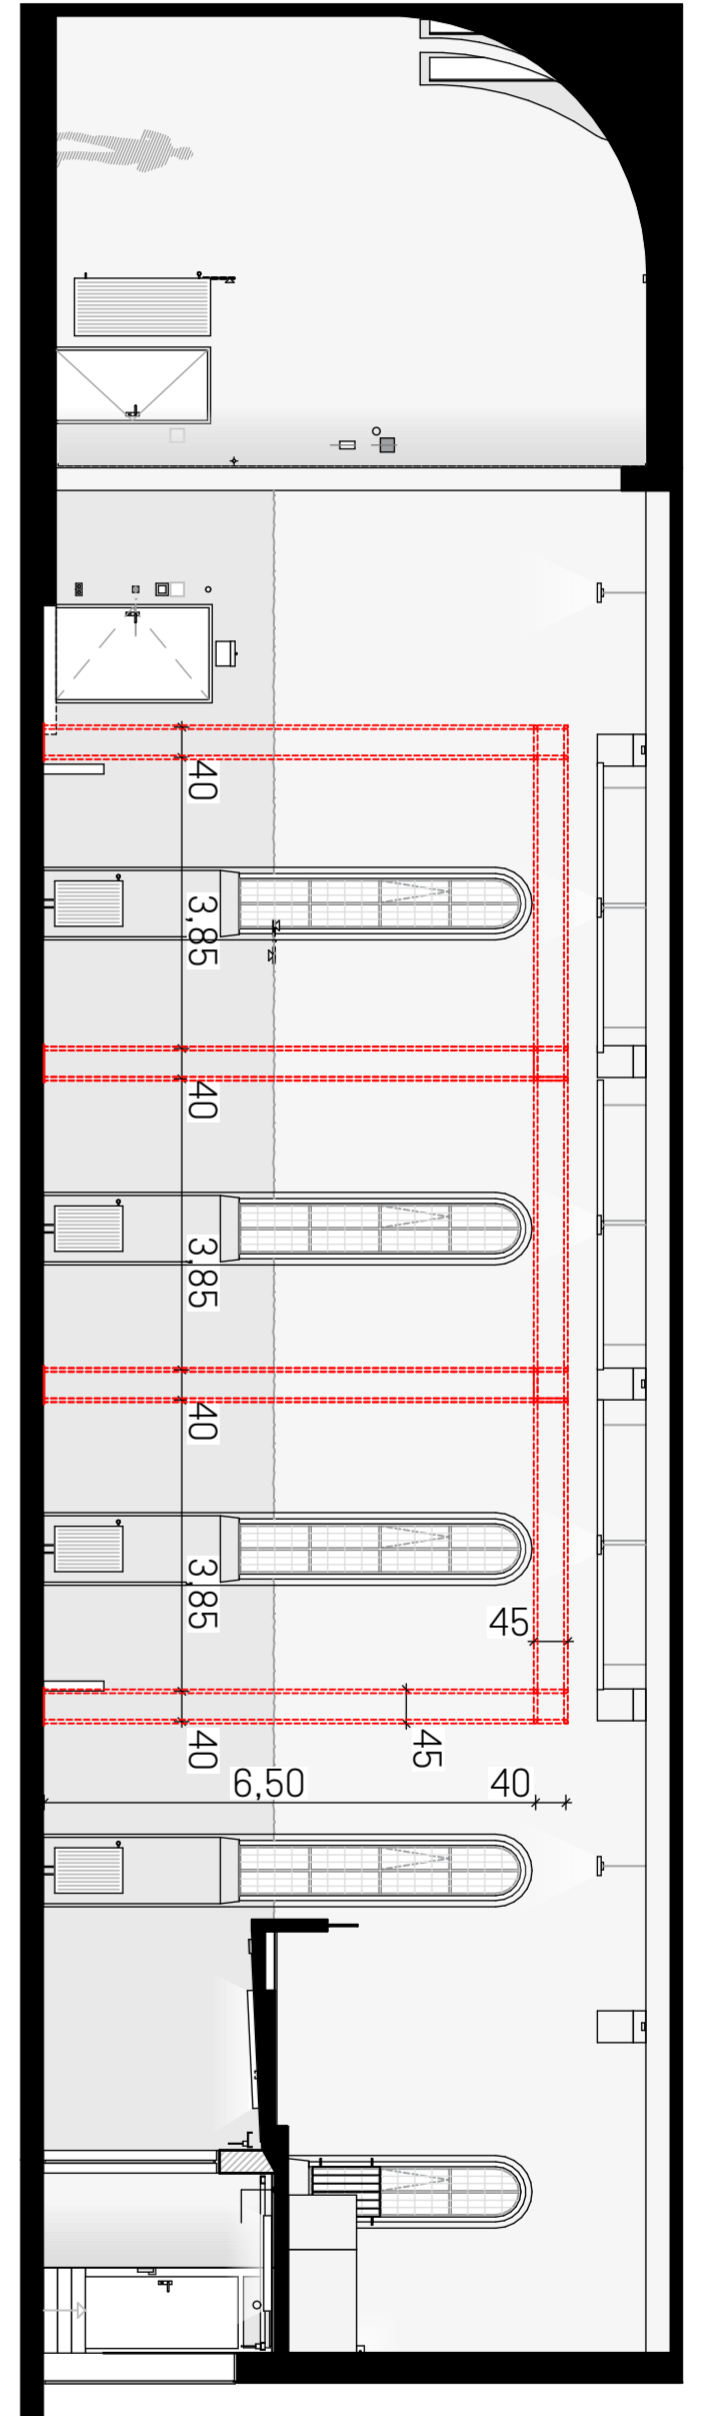

Schnitt EG  
Längs

# Abmessungen CUBE

[Ausführung gem. Planungsmaßen]

gez. MJ | 30.09.2022 - M 1:100\_A2

